


LOKAL E2B2L3

PARTER

1. Wiatrołap	2,73 (2,89)
2. Hol	2,65 (3,81)
3. Pokój	11,87
4. Salon z aneksem kuchennym	25,29
5. Łazienka	4,46
6. Pokój	7,93
7. Garaż	21,33

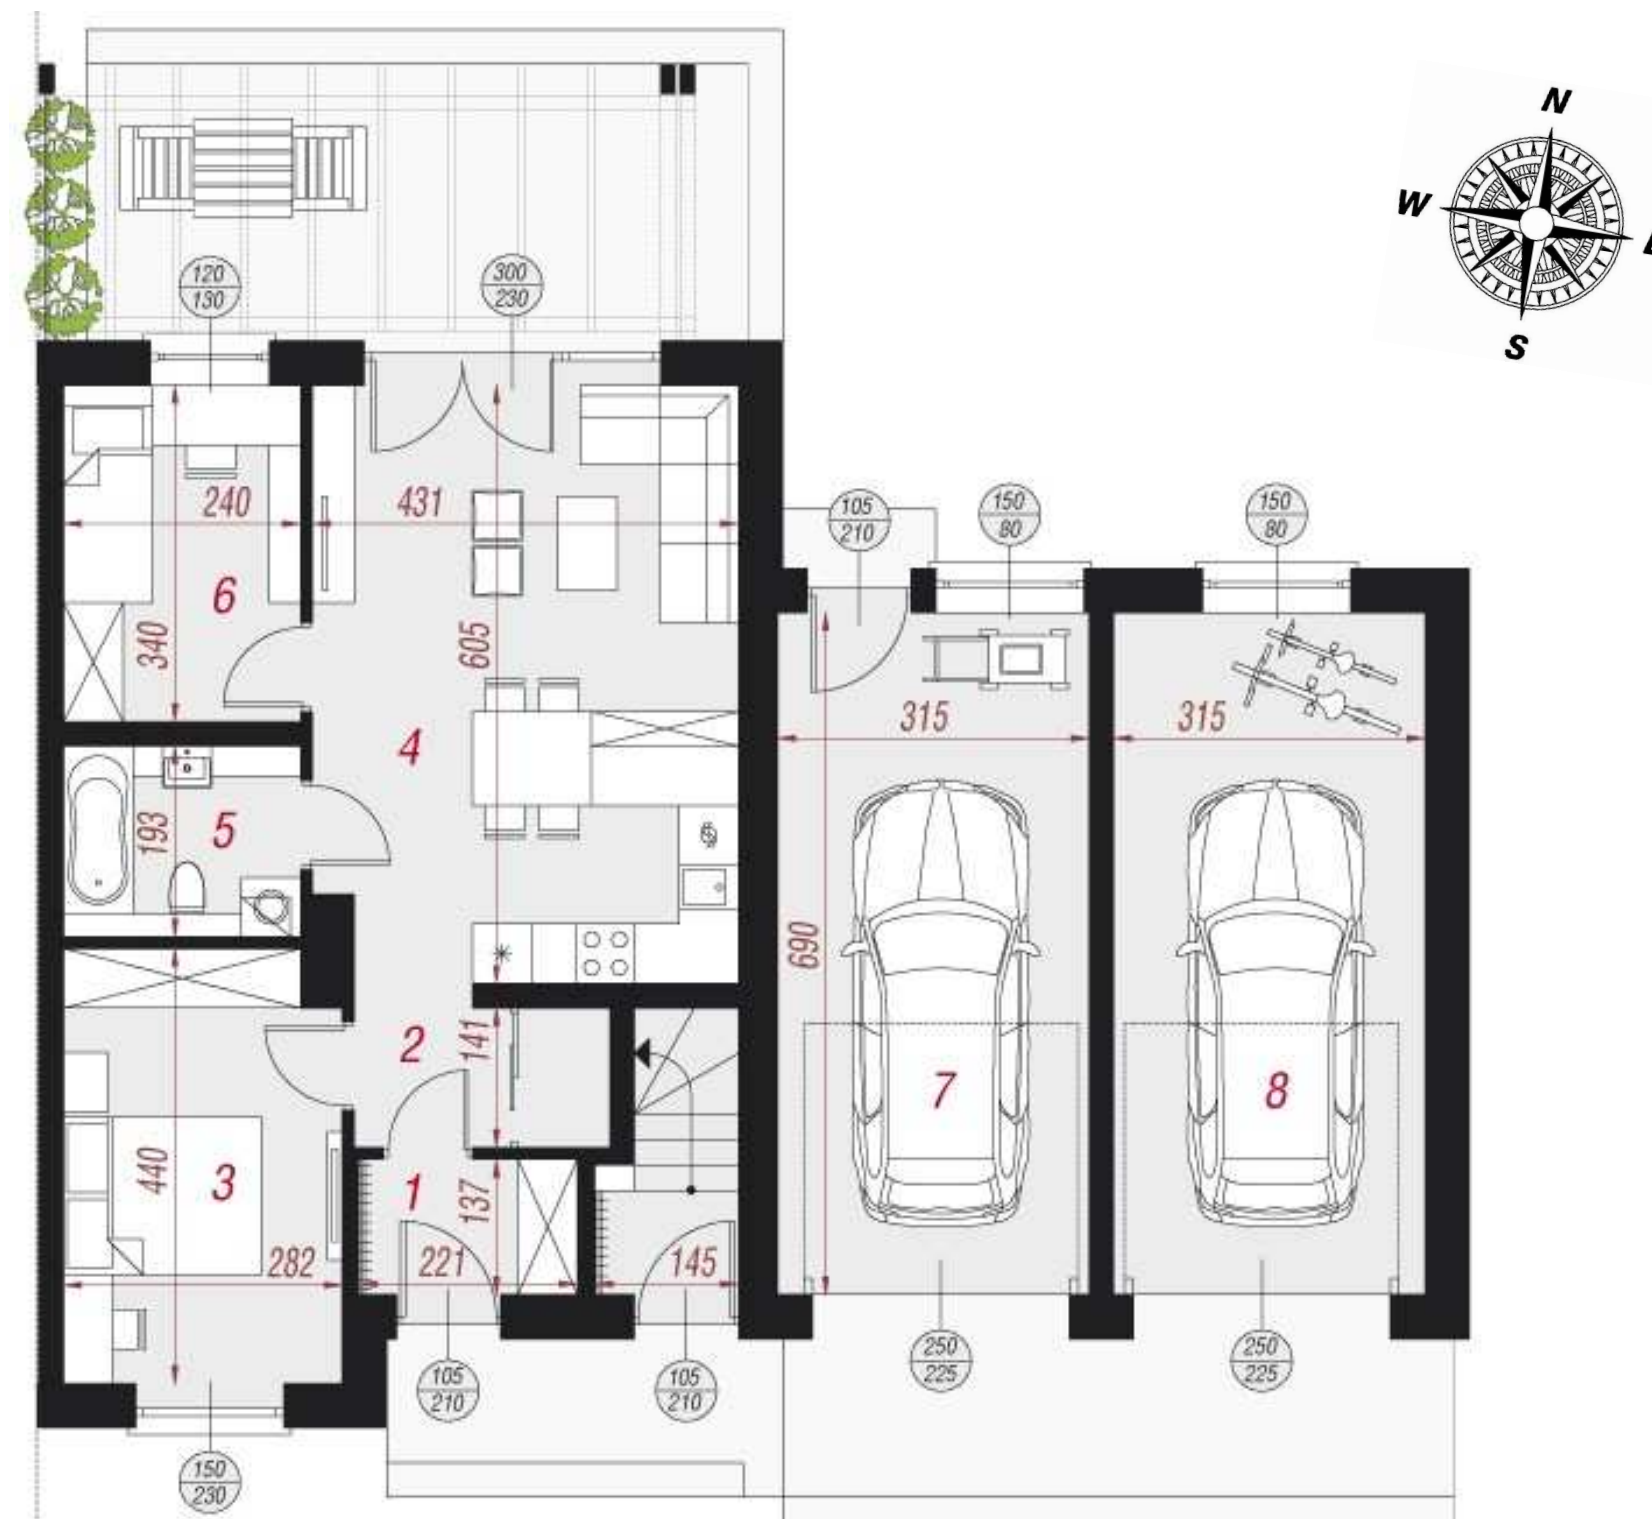


polana
notecka

ETAP 2

BUDYNEK nr 2

LOKAL nr 3

POWIERZCHNIA 76,26 (77,58) m²

DZIAŁKA około 92 m²



POLANA NOTECKA SP. Z O.O.

UL. KARNOWSKA 26

89-100 NAKŁO NAD NOTECIĄ

WWW.POLANANOTECKA.PL

INFO@POLANANOTECKA.PL

+48 577 968 301