
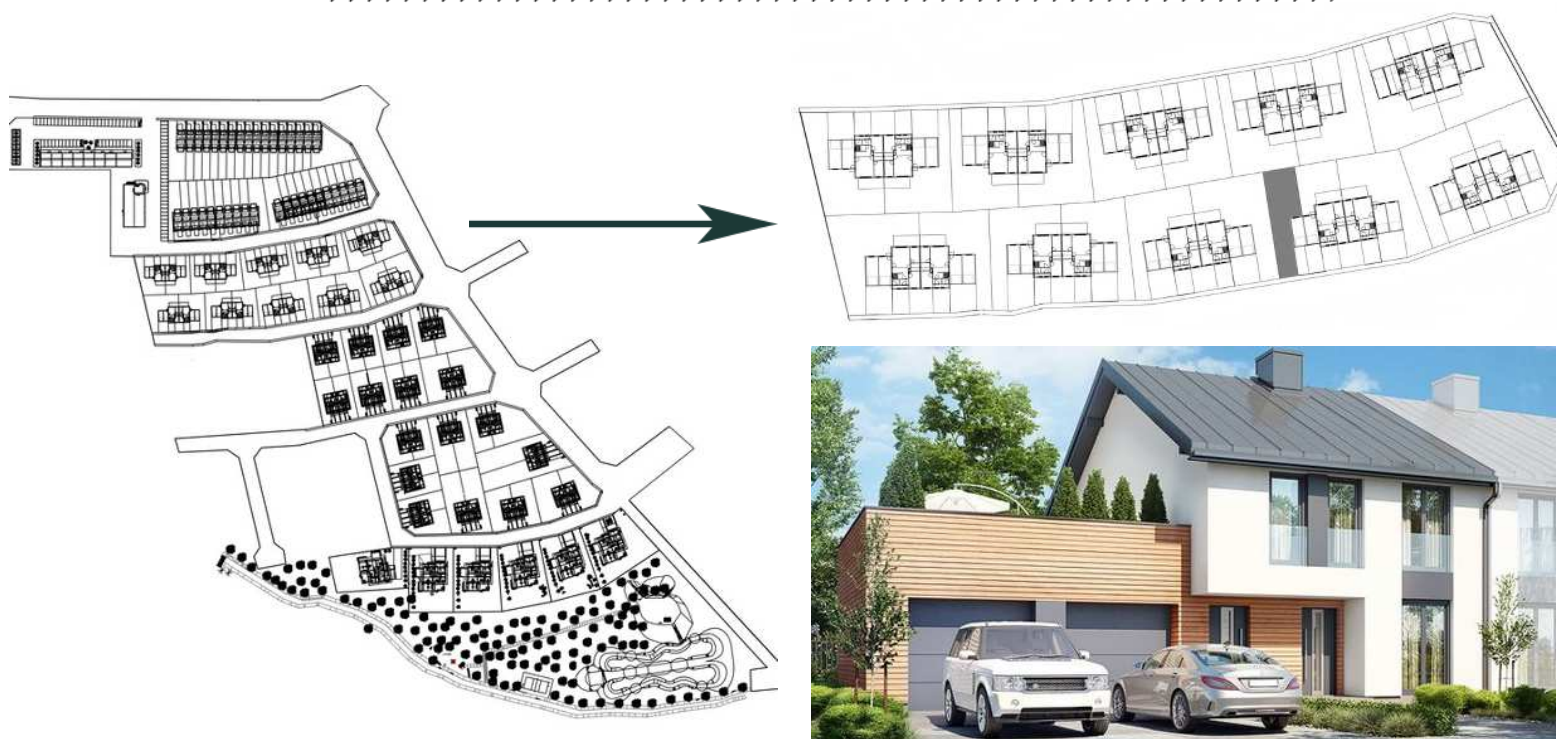


LOKAL E2B4L2

PIĘTRO

1. Klatka schodowa	8,30
2. Hol	5,15
3. Pokój	12,81
4. Salon z aneksem kuchennym	25,06
5. Łazienka	4,46
6. Pokój	7,93
8. Garaż	21,33

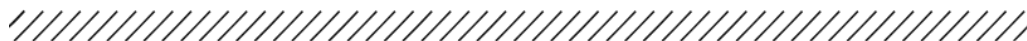

POWIERZCHNIA 85,04 m²

DZIAŁKA około 103 m²

POLANA NOTECKA SP. Z O.O.

UL. KARNOWSKA 26

89-100 NAKŁO NAD NOTECIĄ

WWW.POLANANOTECKA.PL

INFO@POLANANOTECKA.PL

+48 577 968 301